


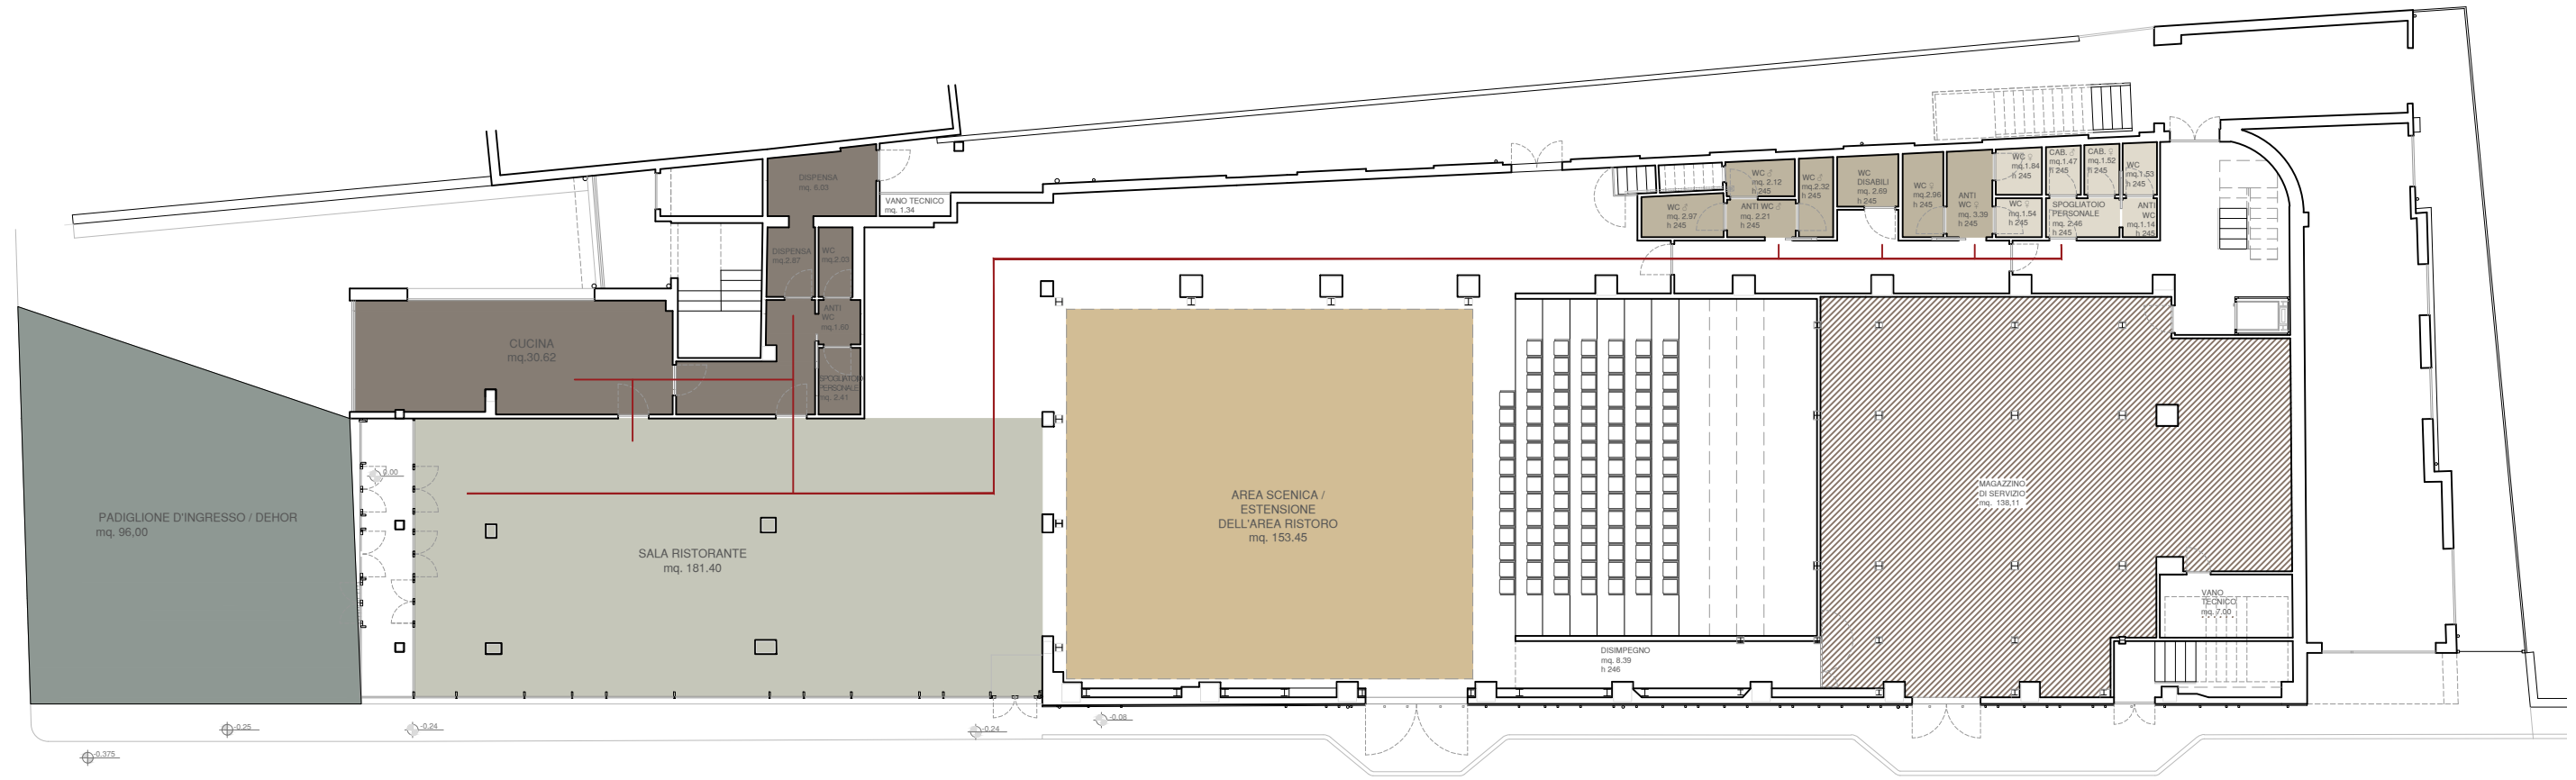


- PADIGLIONE D'INGRESSO / DEHOR
- SALA RISTORANTE
- AREA SCENICA / ESTENSIONE DELLA SALA RISTORANTE
- CUCINA E SERVIZI ANNESSI
- SERVIZI IGIENICI E SPOGLIATOI DEL PERSONALE
- SERVIZI IGIENICI PER I CLIENTI
- AREA MAGAZZINO E DEPOSITO
- ACCESSIBILITA' AI SERVIZI

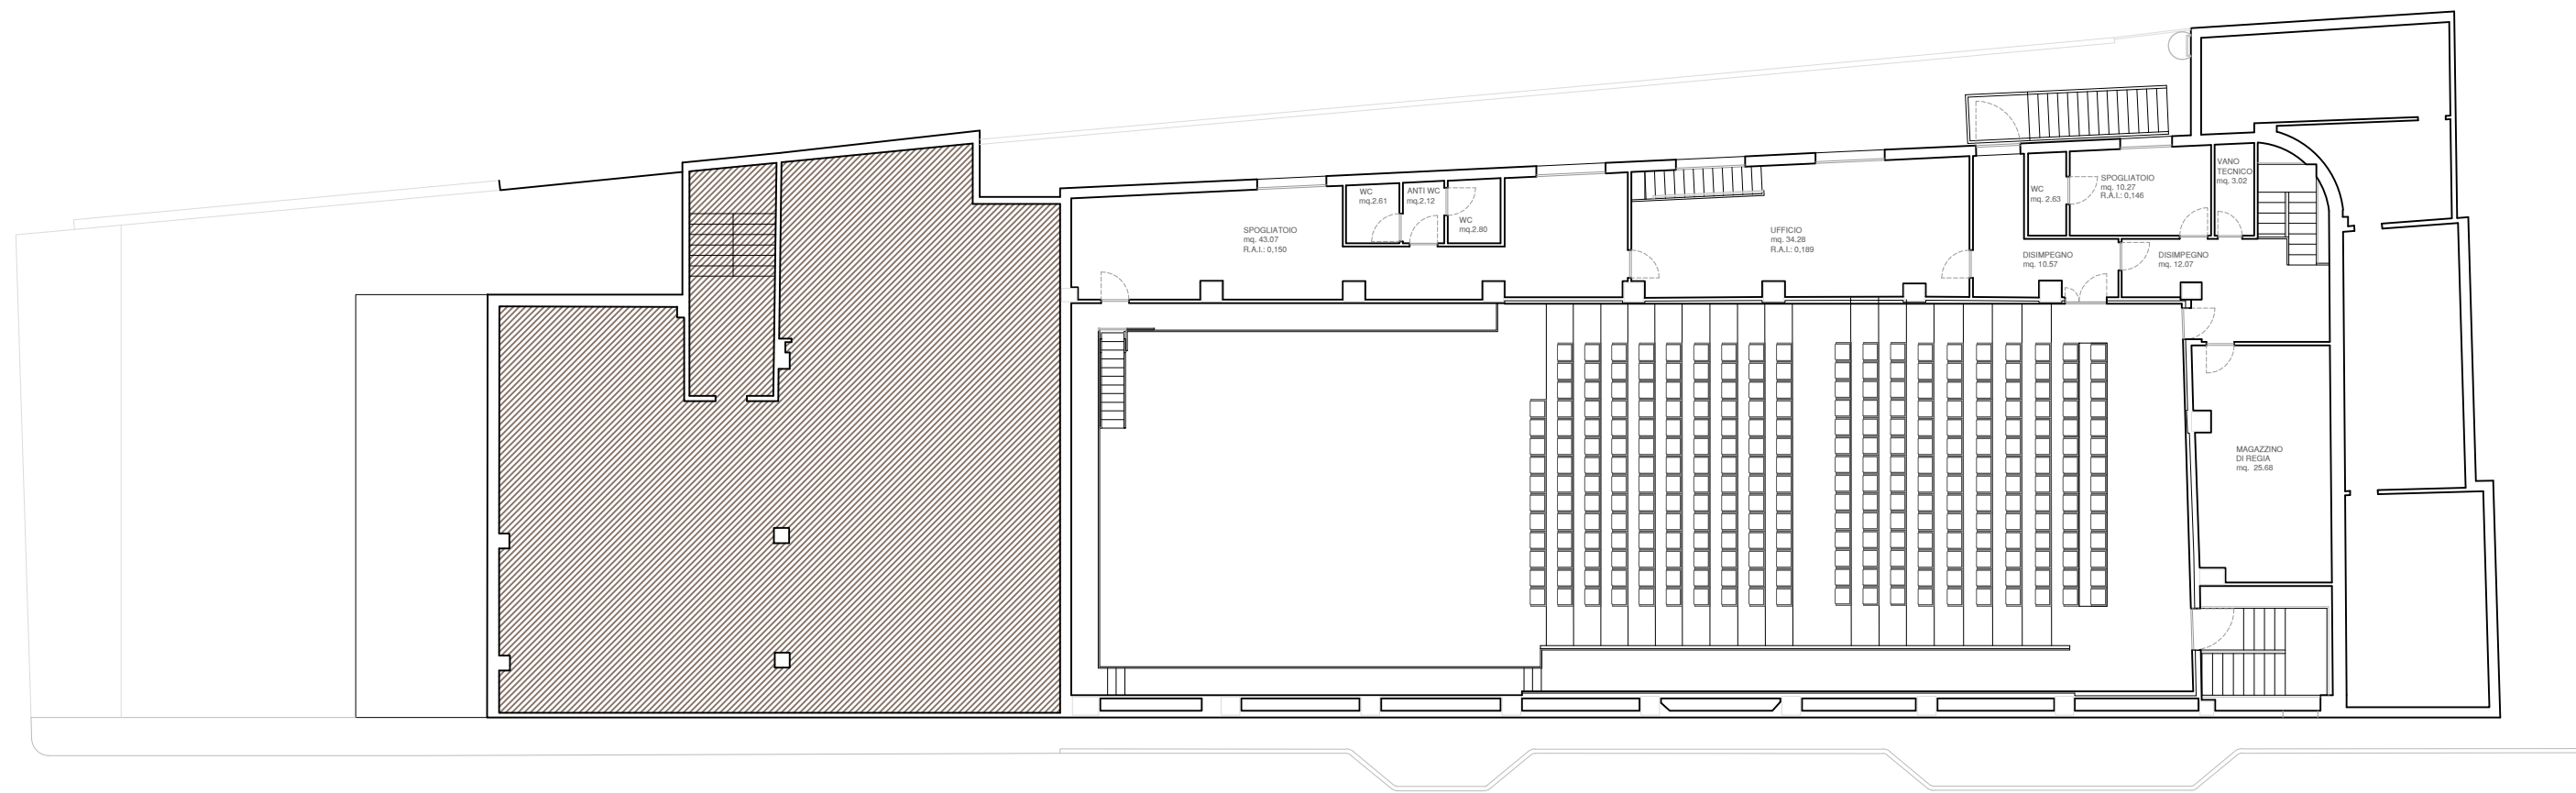

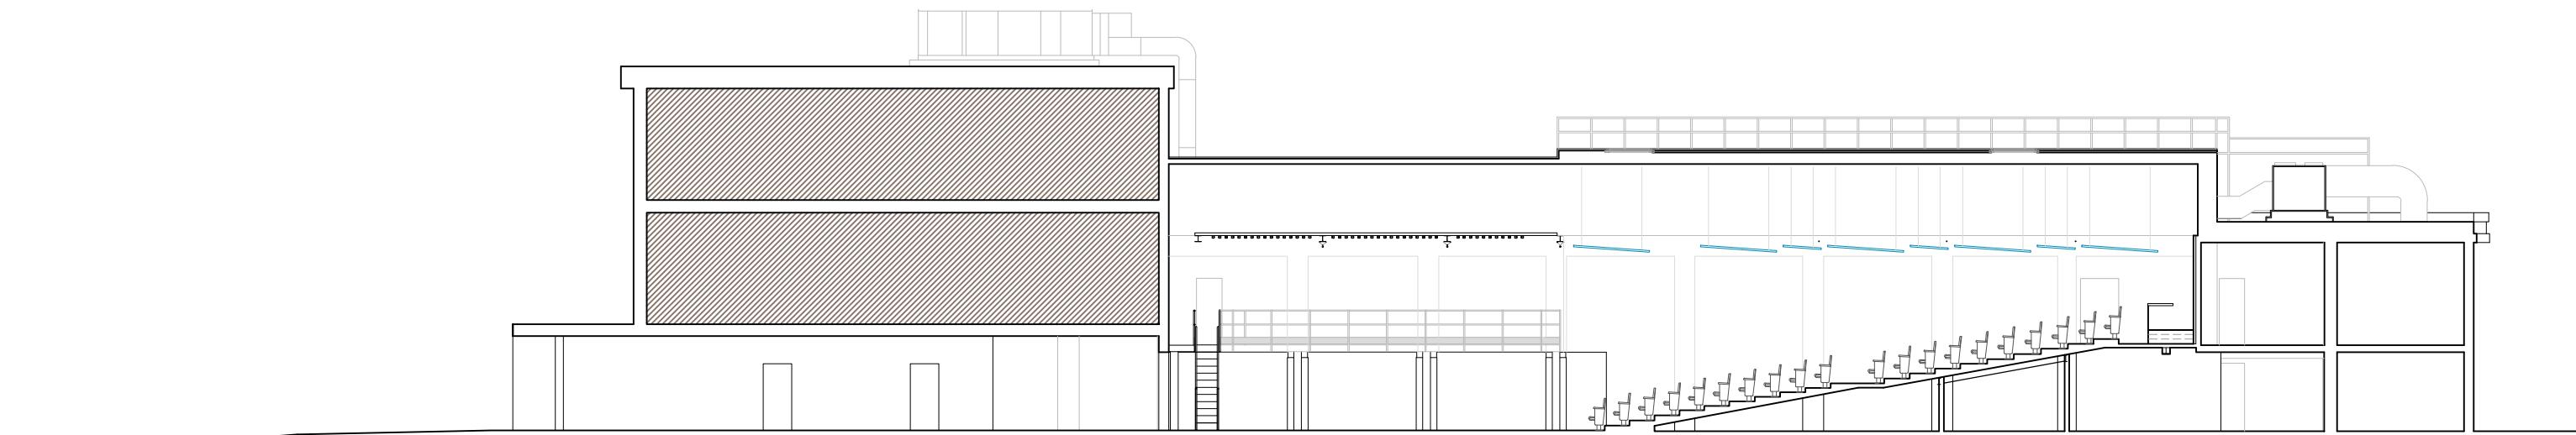

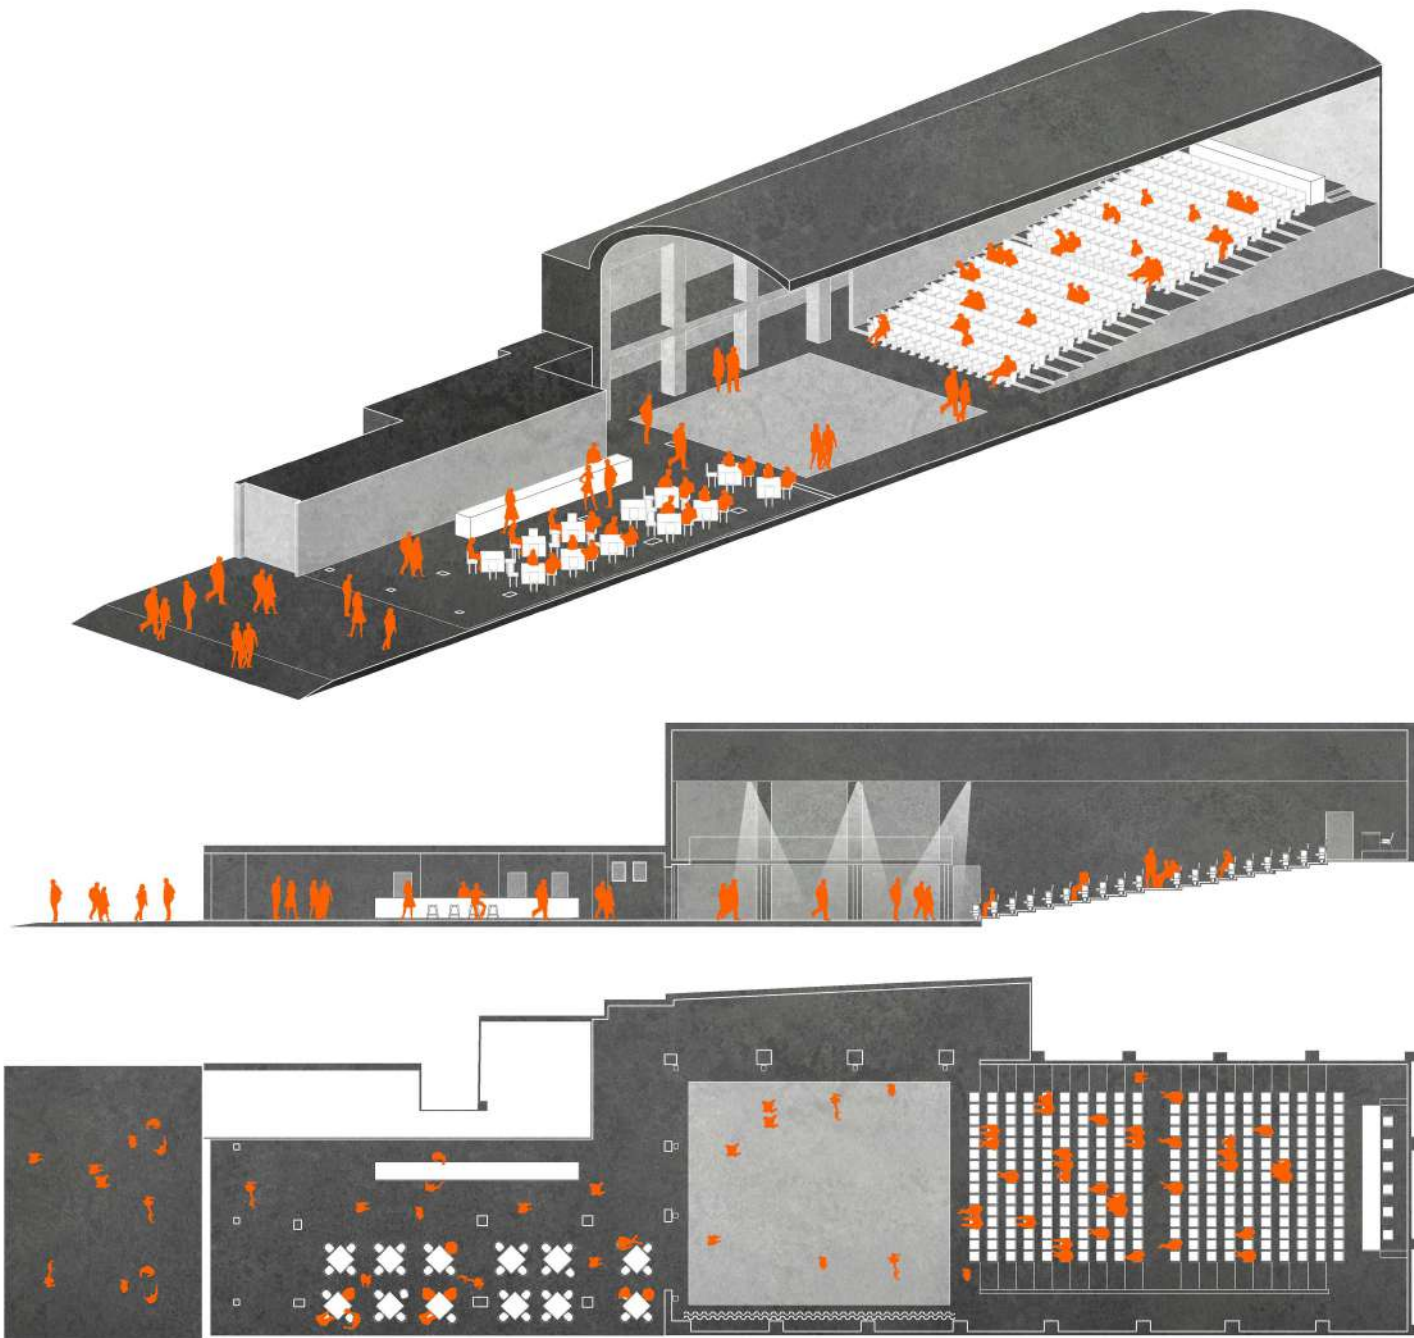

ASSETTO
PRE
SPETTACOLO

SPAZIO TONDELLI


RELAZIONE GENERALE

ALLEGATO 1

SCHEMI DISTRIBURIVI DI ASSETTI SCENICI VARIABILI

ARCHITETTURA:ALN

1

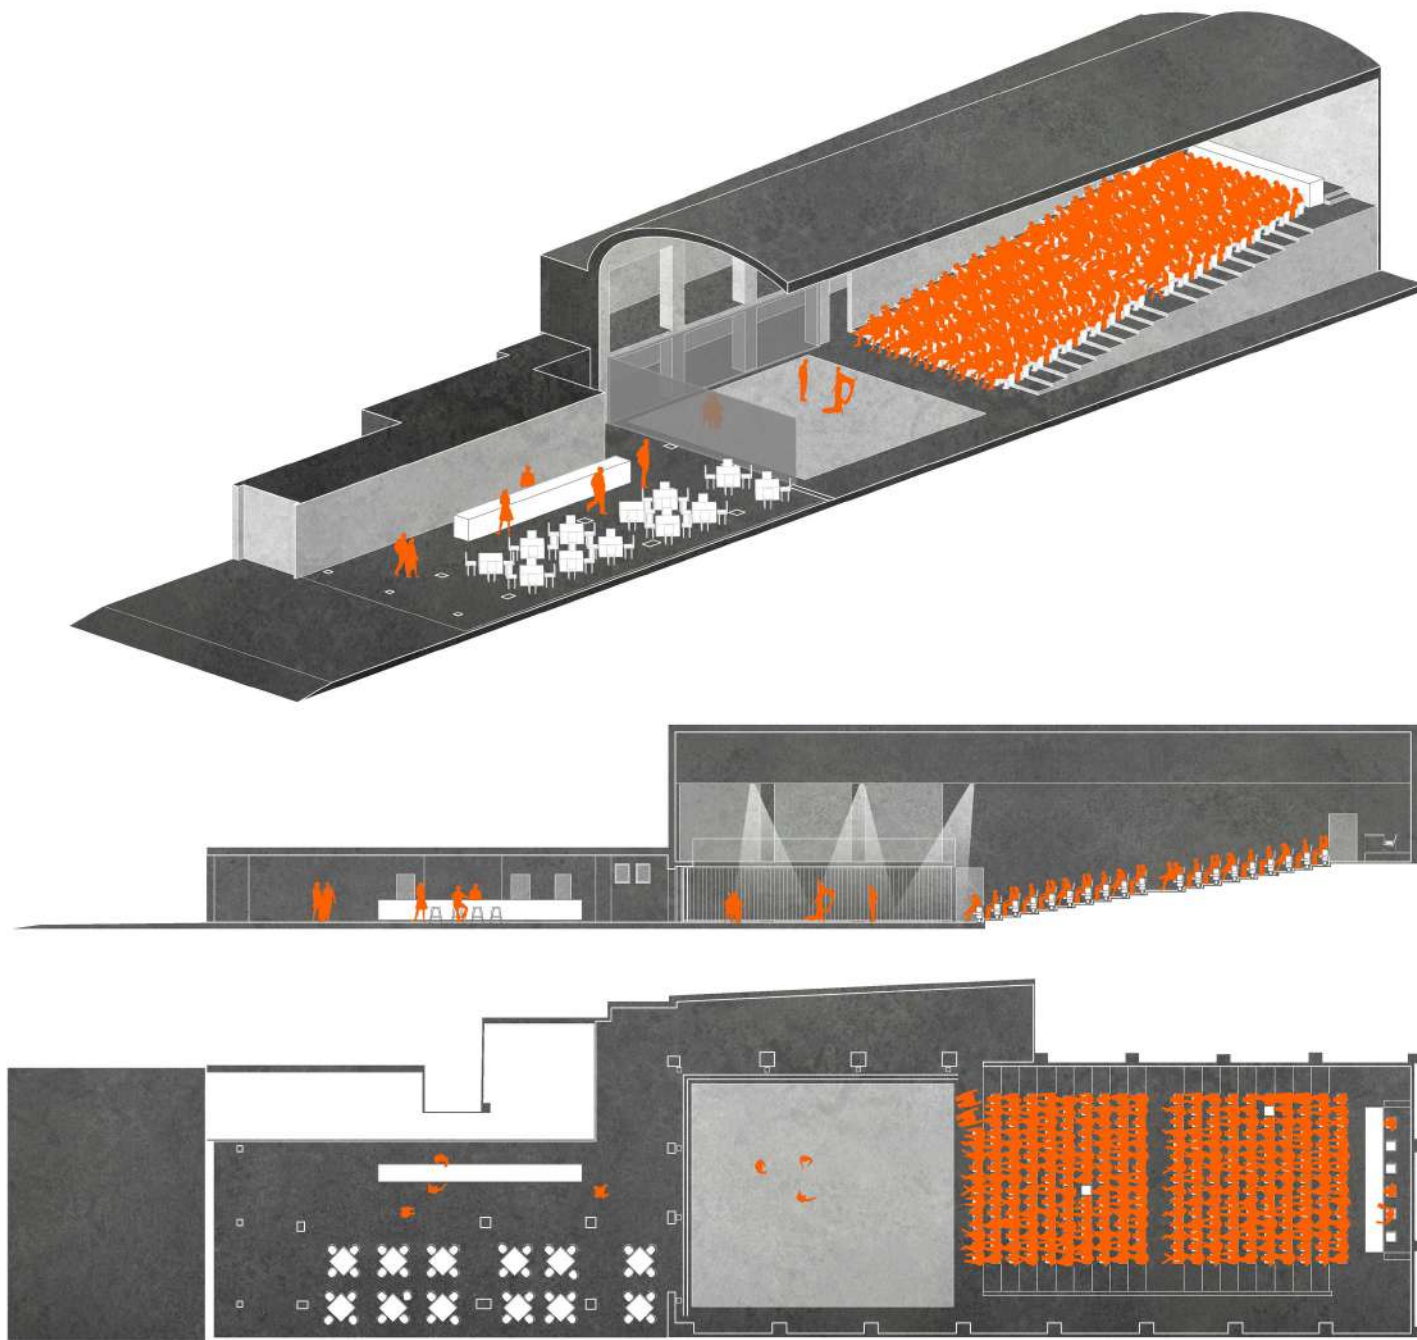

ASSETTO
SPETTACOLO
STANDARD

SPAZIO TONDELLI


RELAZIONE GENERALE

ALLEGATO 1

SCHEMI DISTRIBURIVI DI ASSETTI SCENICI VARIABILI

ARCHITETTURA:ALN

2

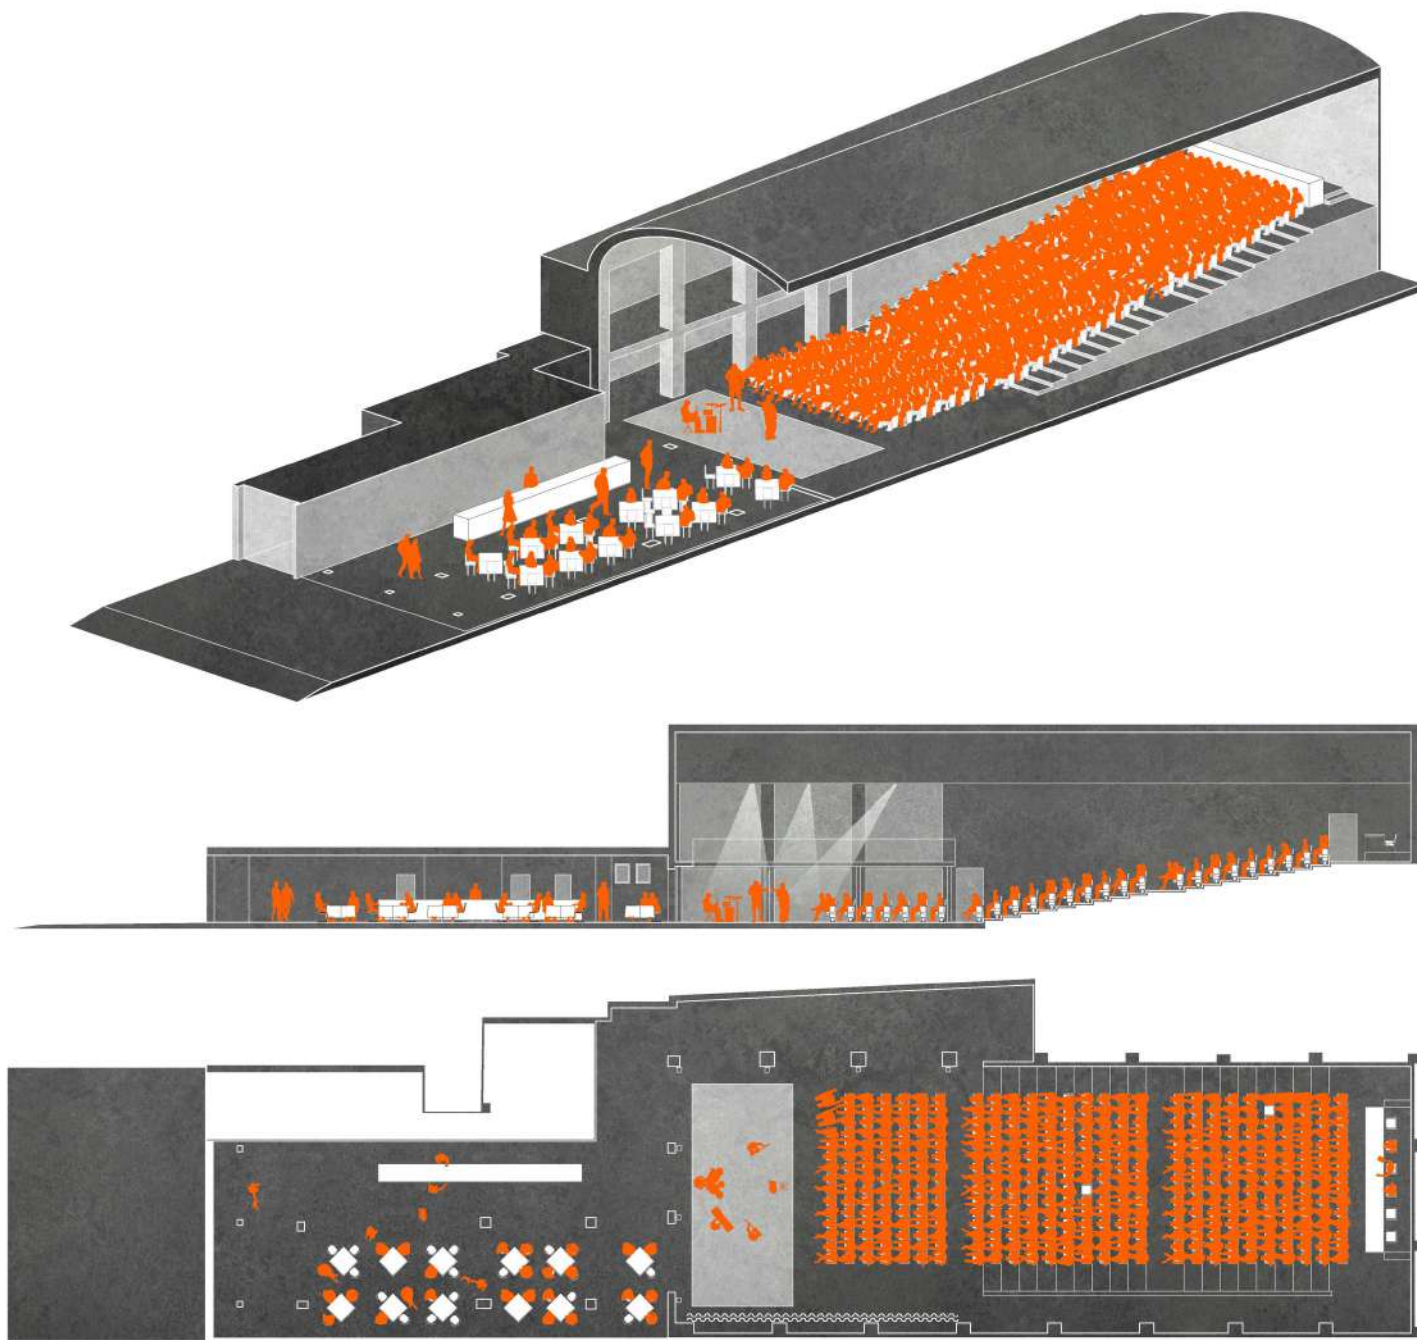

ASSETTO
PLATEA
ALLUNGATA

SPAZIO TONDELLI


RELAZIONE GENERALE

ALLEGATO 1

SCHEMI DISTRIBURIVI DI ASSETTI SCENICI VARIABILI

ARCHITETTURA:ALN

3

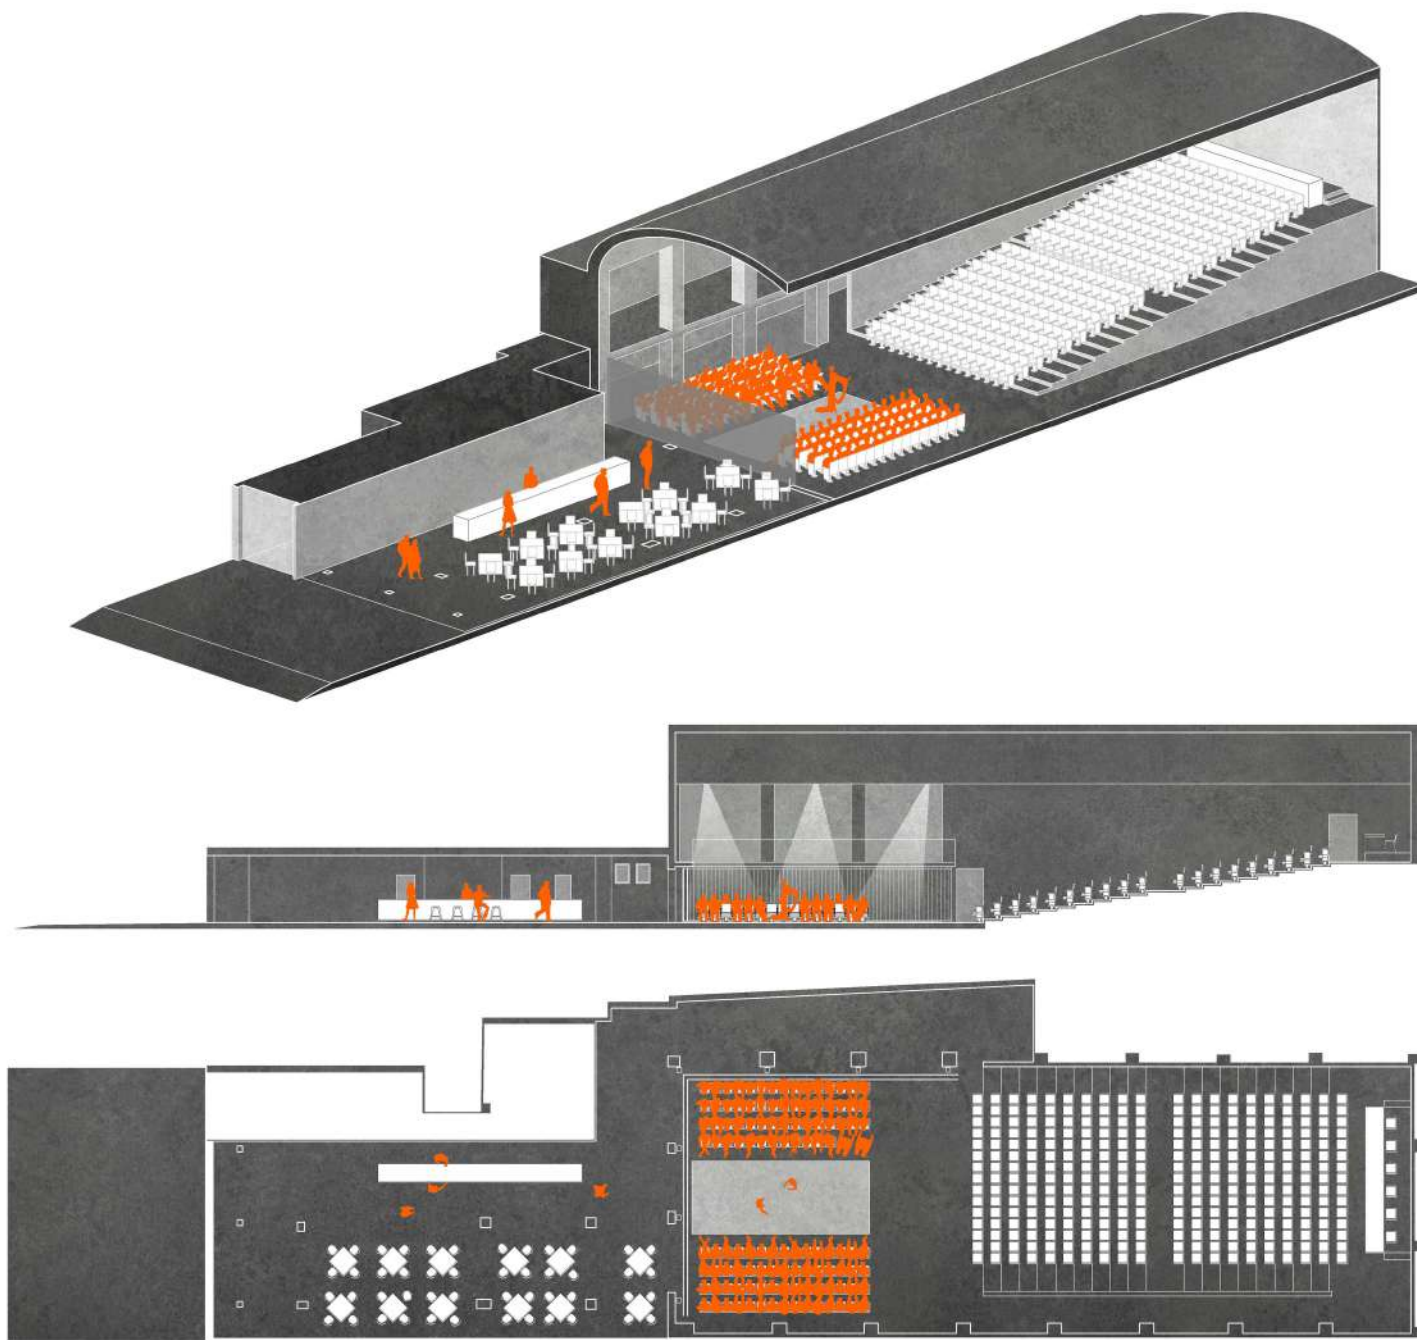

ASSETTO
PLATEA
BILATERALE

SPAZIO TONDELLI


RELAZIONE GENERALE

ALLEGATO 1

SCHEMI DISTRIBURIVI DI ASSETTI SCENICI VARIABILI

ARCHITETTURA:ALN

4

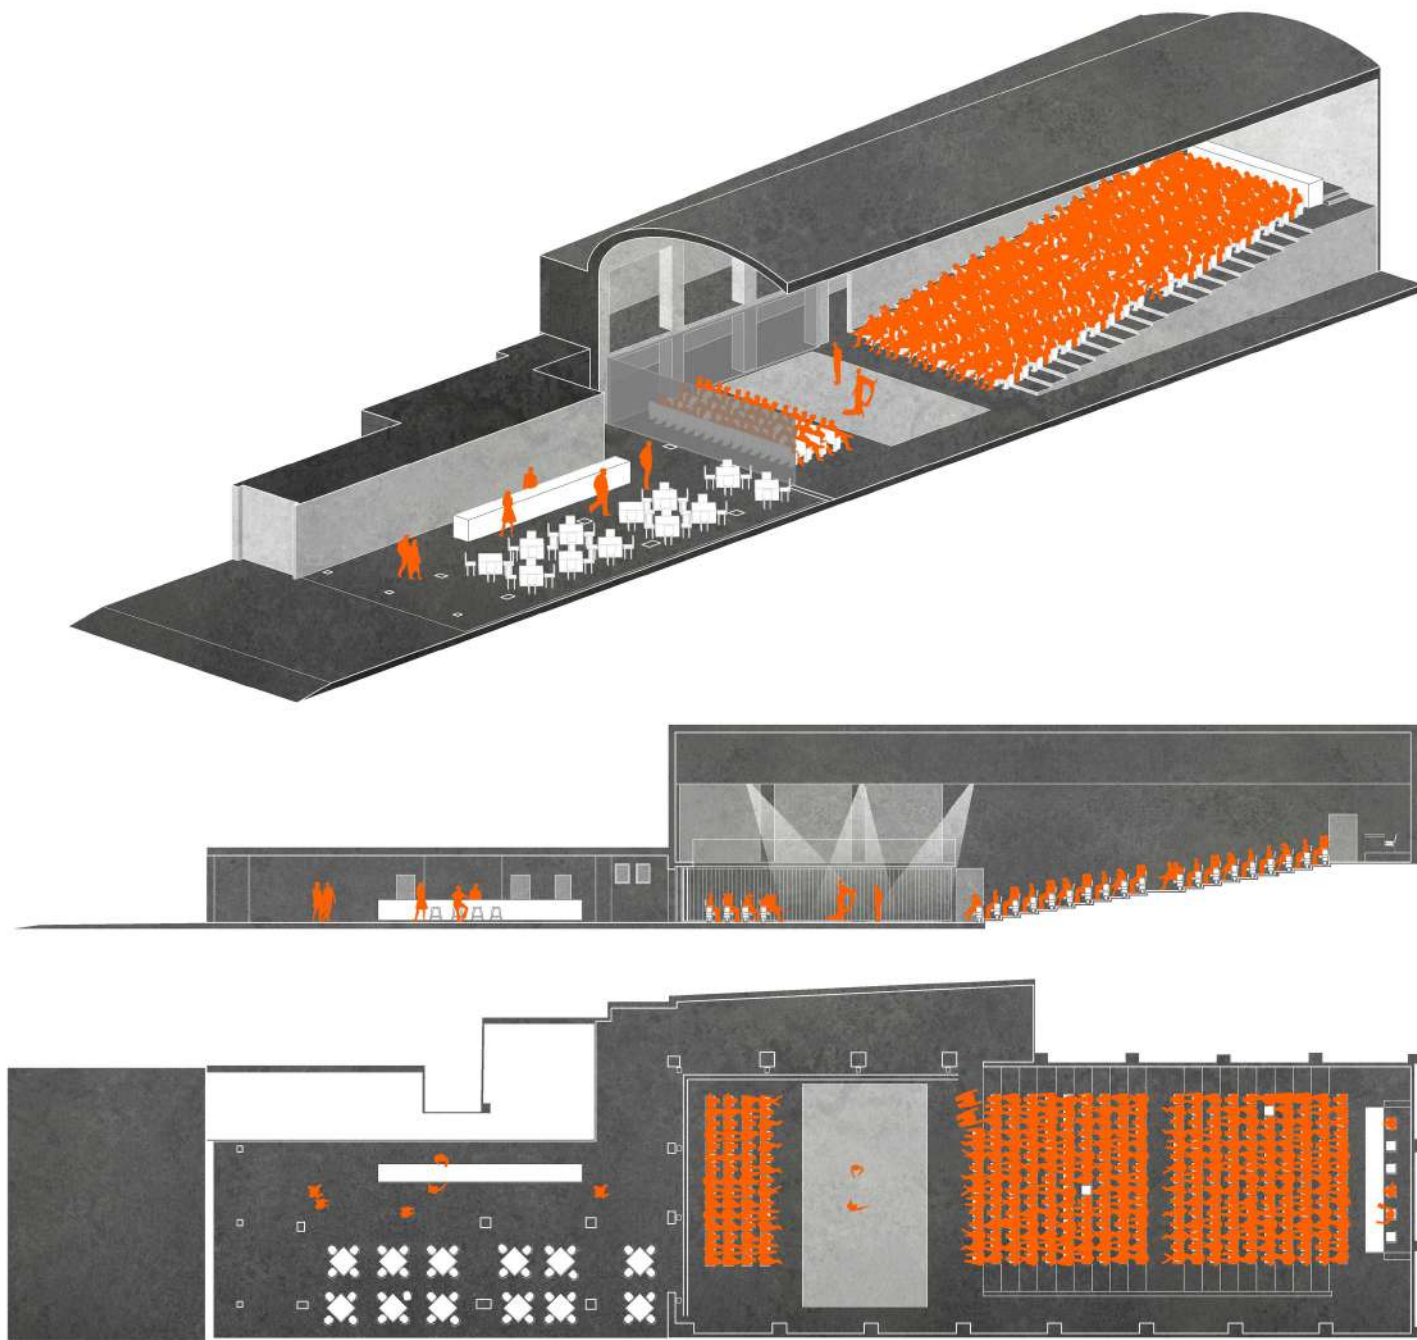

ASSETTO
PLATEA
BIFRONTE

SPAZIO TONDELLI


RELAZIONE GENERALE

ALLEGATO 1

SCHEMI DISTRIBURIVI DI ASSETTI SCENICI VARIABILI

ARCHITETTURA:ALN

5

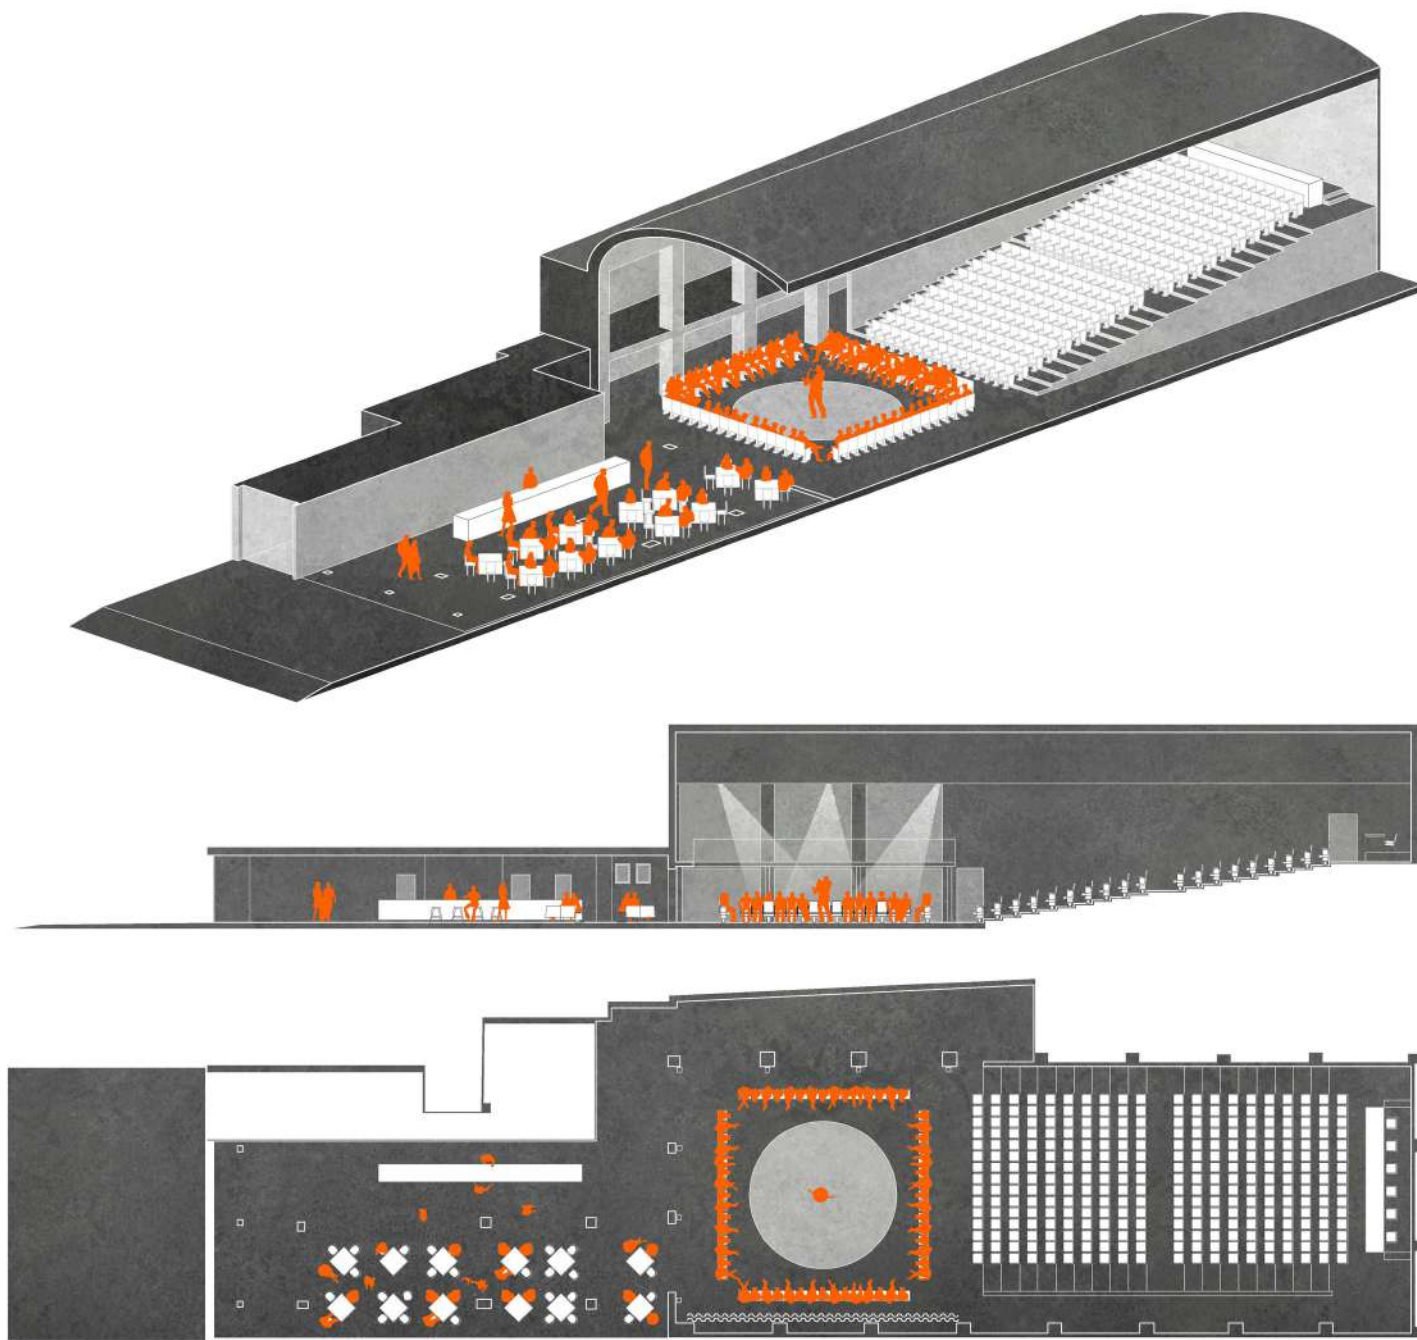

ASSETTO
PLATEA
CONCENTRICA

SPAZIO TONDELLI




RELAZIONE GENERALE

ALLEGATO 1

SCHEMI DISTRIBURIVI DI ASSETTI SCENICI VARIABILI

ARCHITETTURA:ALN

6

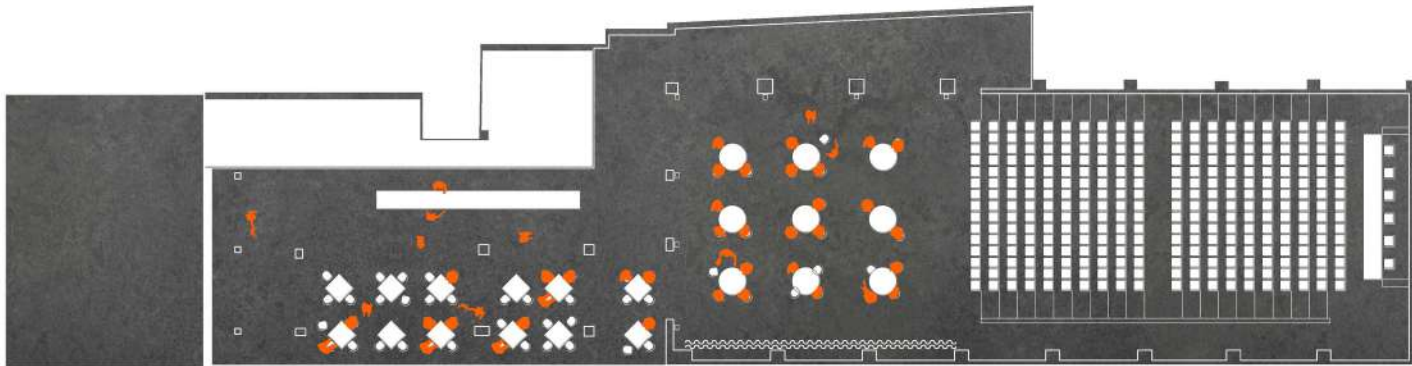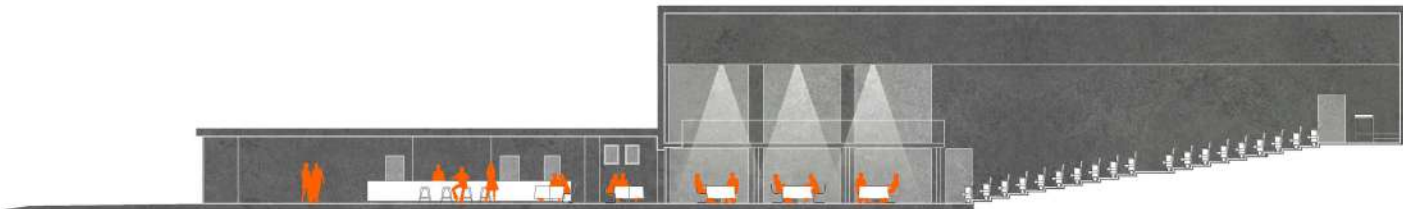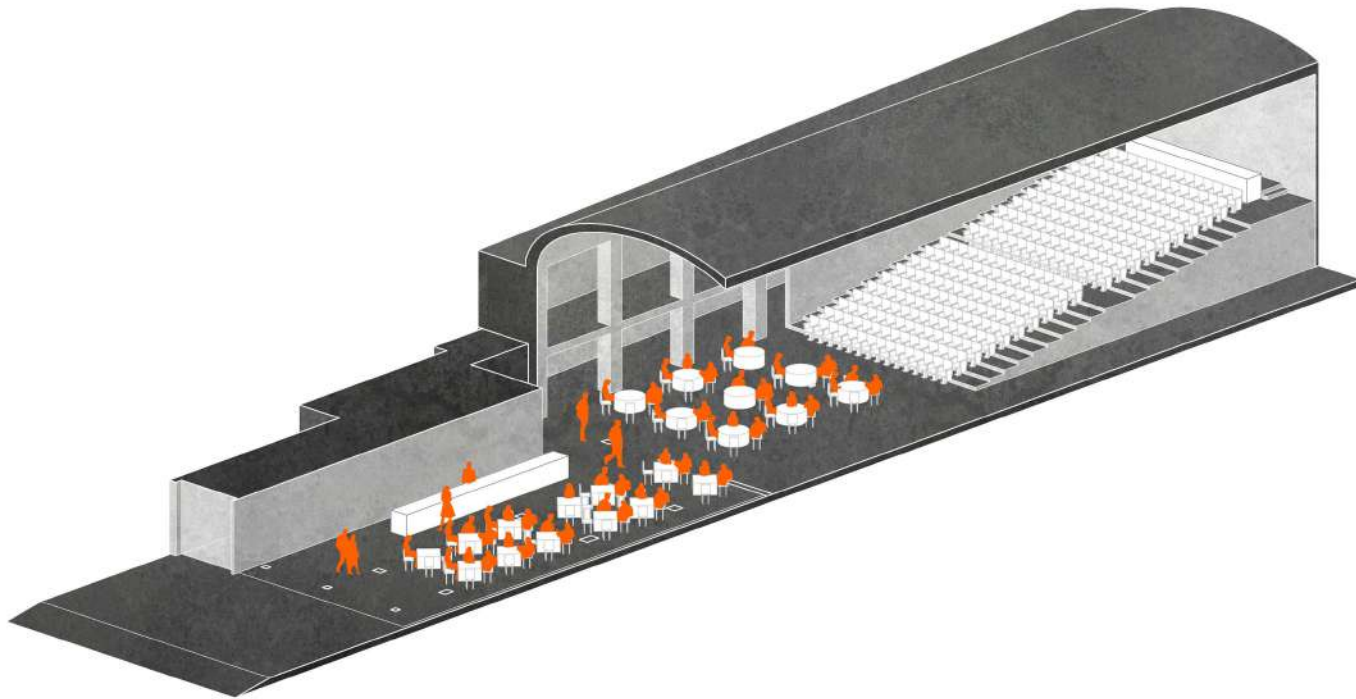

ASSETTO
RISTORANTE
ESTESO

SPAZIO TONDELLI

RELAZIONE GENERALE

ALLEGATO 1

SCHEMI DISTRIBURIVI DI ASSETTI SCENICI VARIABILI

ARCHITETTURA:ALN

7